


responsabile dell'area tecnica arch. anna maria tomas carbonell n. esec. 48 53021 abbadia san salvatore	responsabile dell'area tecnica arch. anna maria tomas carbonell n. esec. 48 53021 abbadia san salvatore
progettista architettonico arch. anna maria tomas carbonell n. esec. 48 53021 abbadia san salvatore	progettista strutturale ing. marco romani n. esec. 48 53021 abbadia san salvatore
direttore dei lavori arch. anna maria tomas carbonell n. esec. 48 53021 abbadia san salvatore	coordinatore per la sicurezza in fase di progettazione/esecuzione arch. anna maria tomas carbonell 1 n. esec. 48 53021 abbadia san salvatore

ELABORATO: stato modificato AREA INTERVENTO

Fase: P.E. Scala: 1:100 Nome file: cart. destinazione: 15/06/2021 n°elaborato: A04





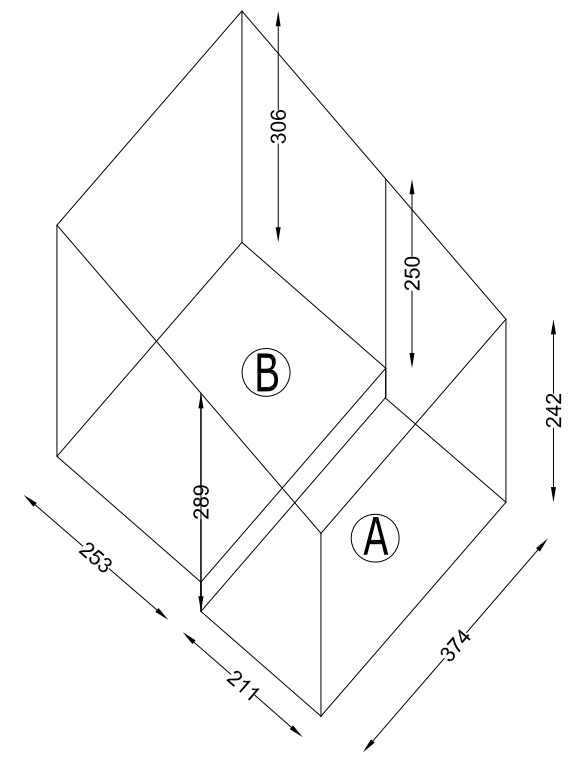


CALCOLO VOLUMI  
 AMPLIAMENTO

VANO	SU (mq)	SUL (mq)	H (mt)	VOLUME (mc)
A	6.34	7.89	2.65	20.91
B	7.04	9.46	2.78	26.30
tot	13.38	17.35		47.21

AUTORIZZAZIONE  
 ART.21  
 del D.L.vo 42/07  
 Prot. 28197  
 Posizione  
 34.16.10/20.2  
 del 19/10/2018

STATO MODIFICATO PIANO PRIMO  
 scala 1:100

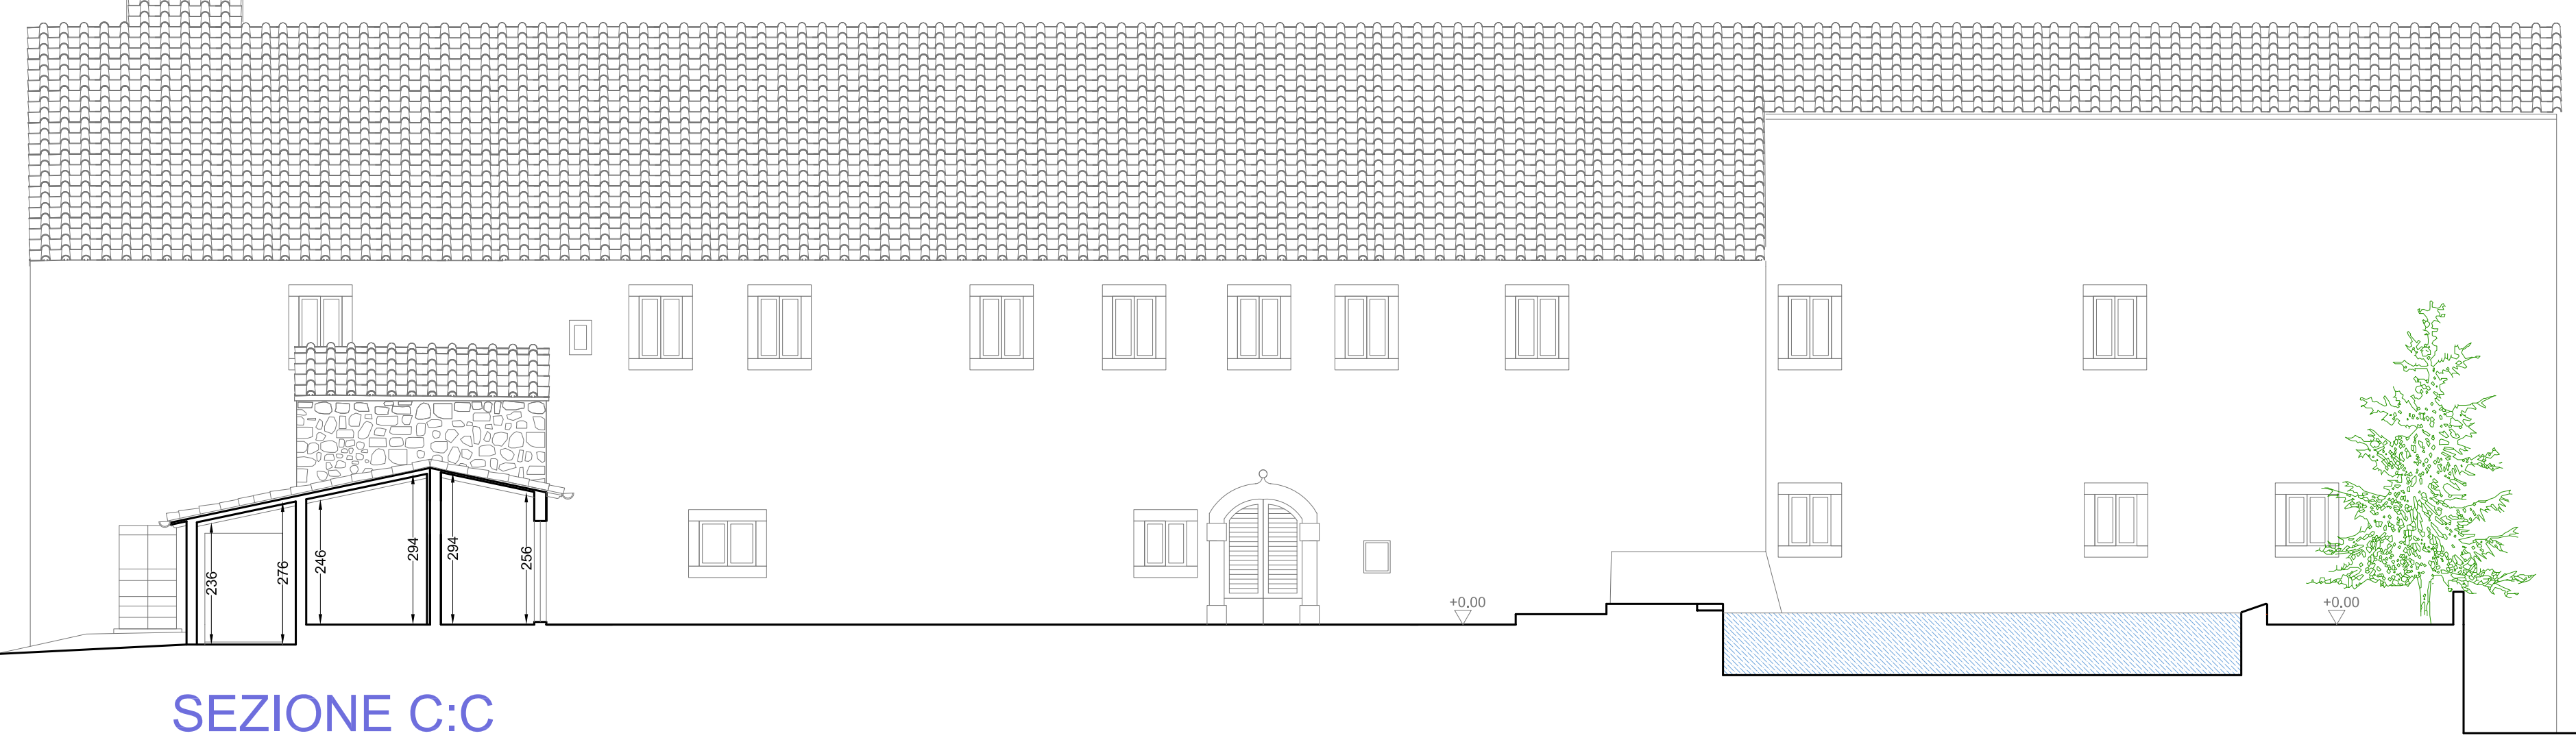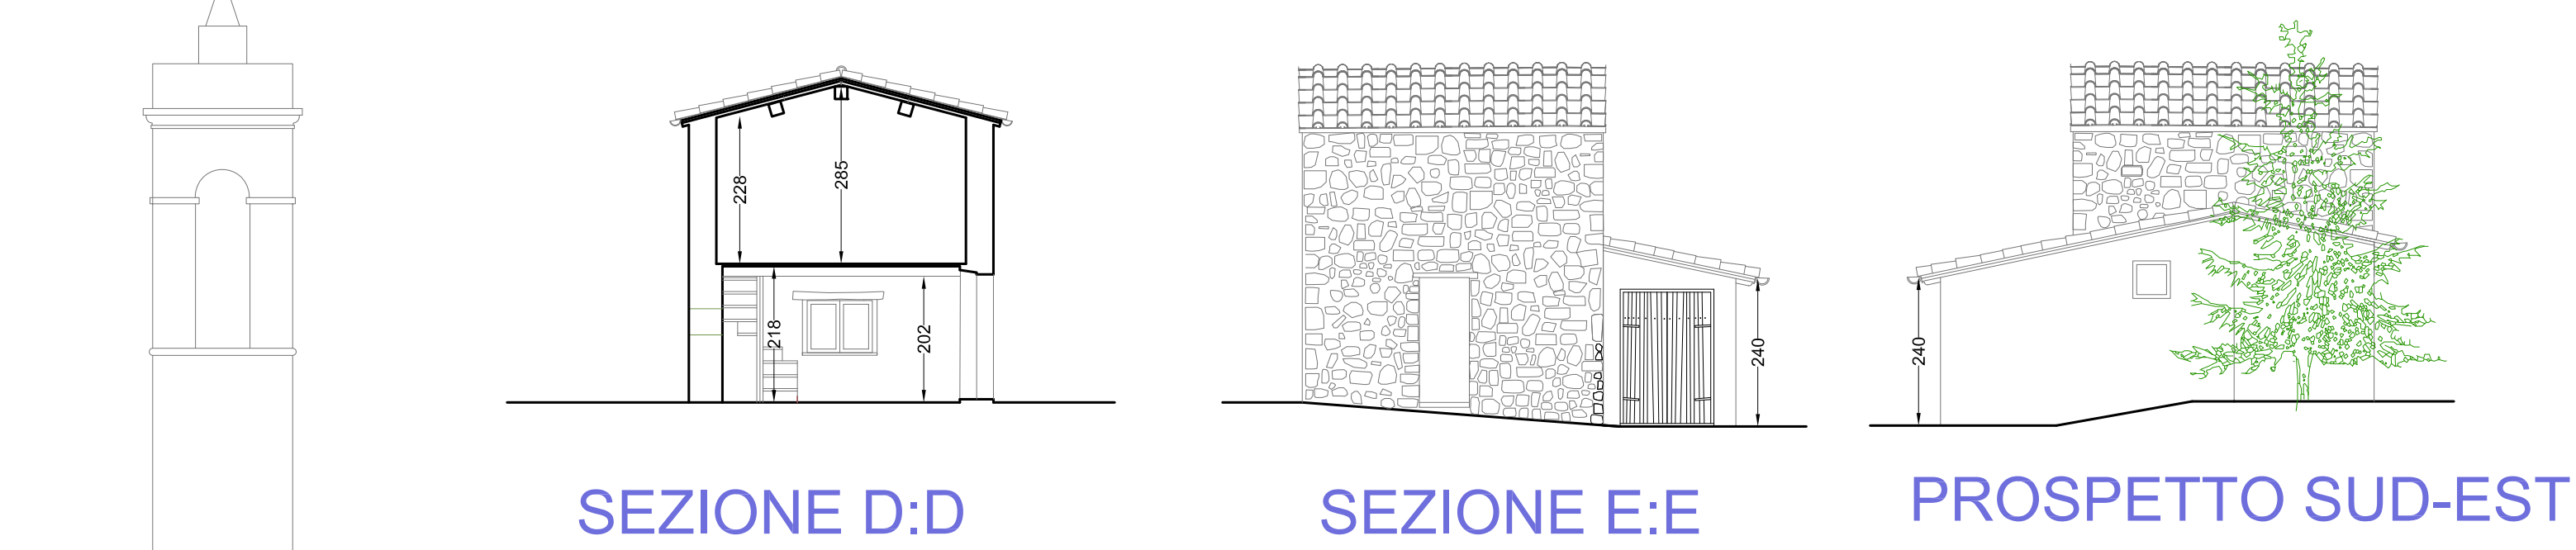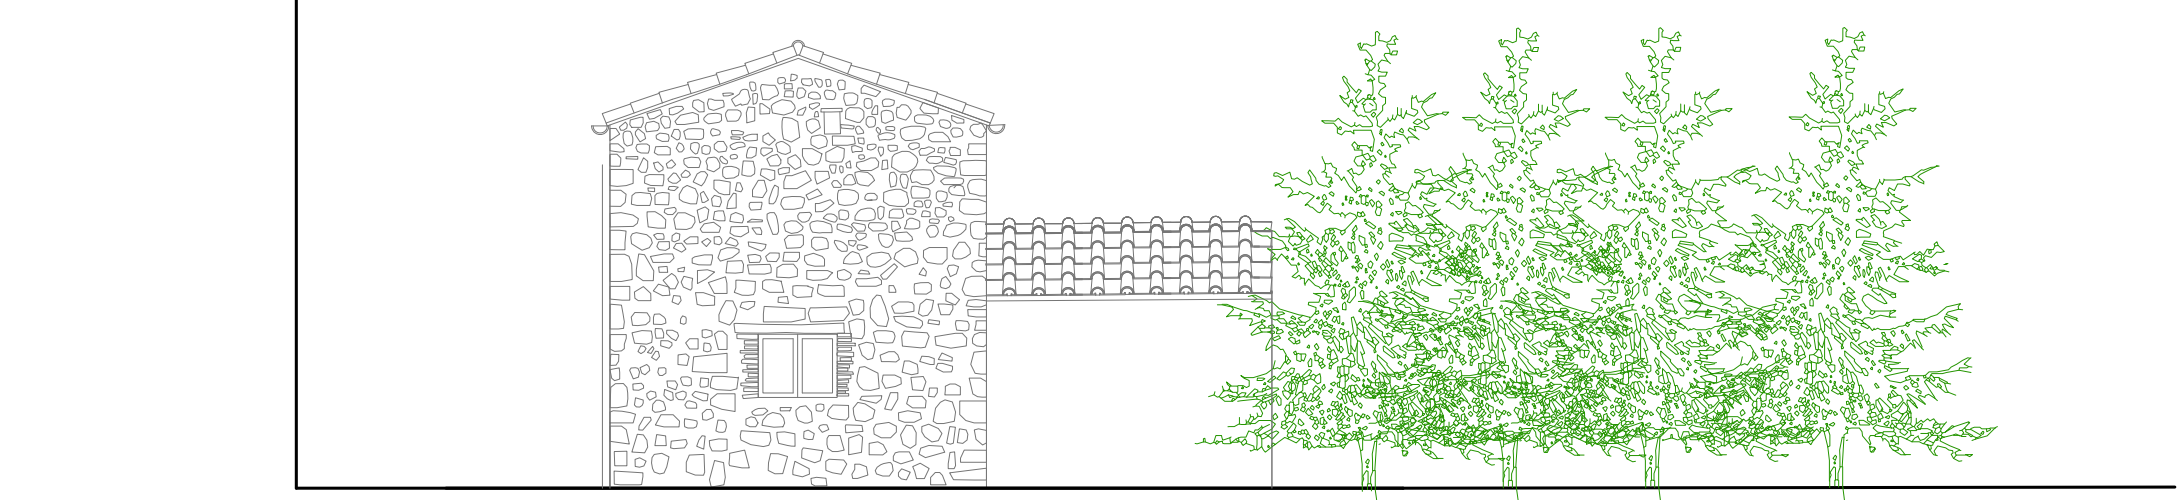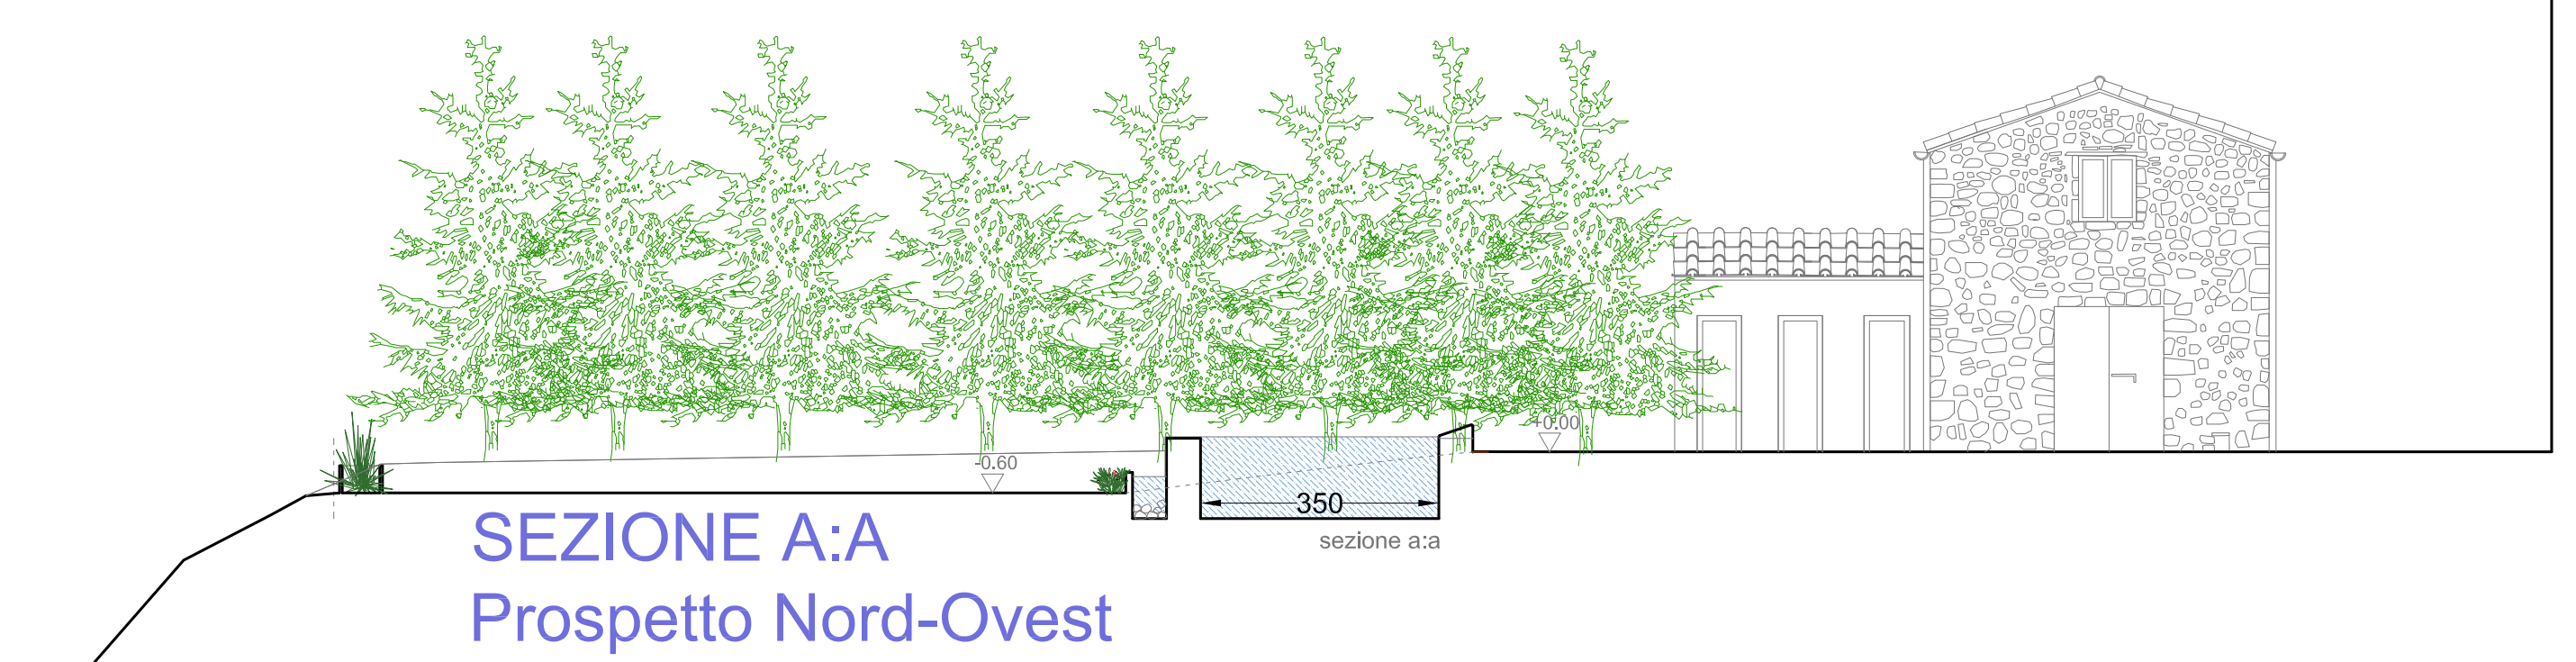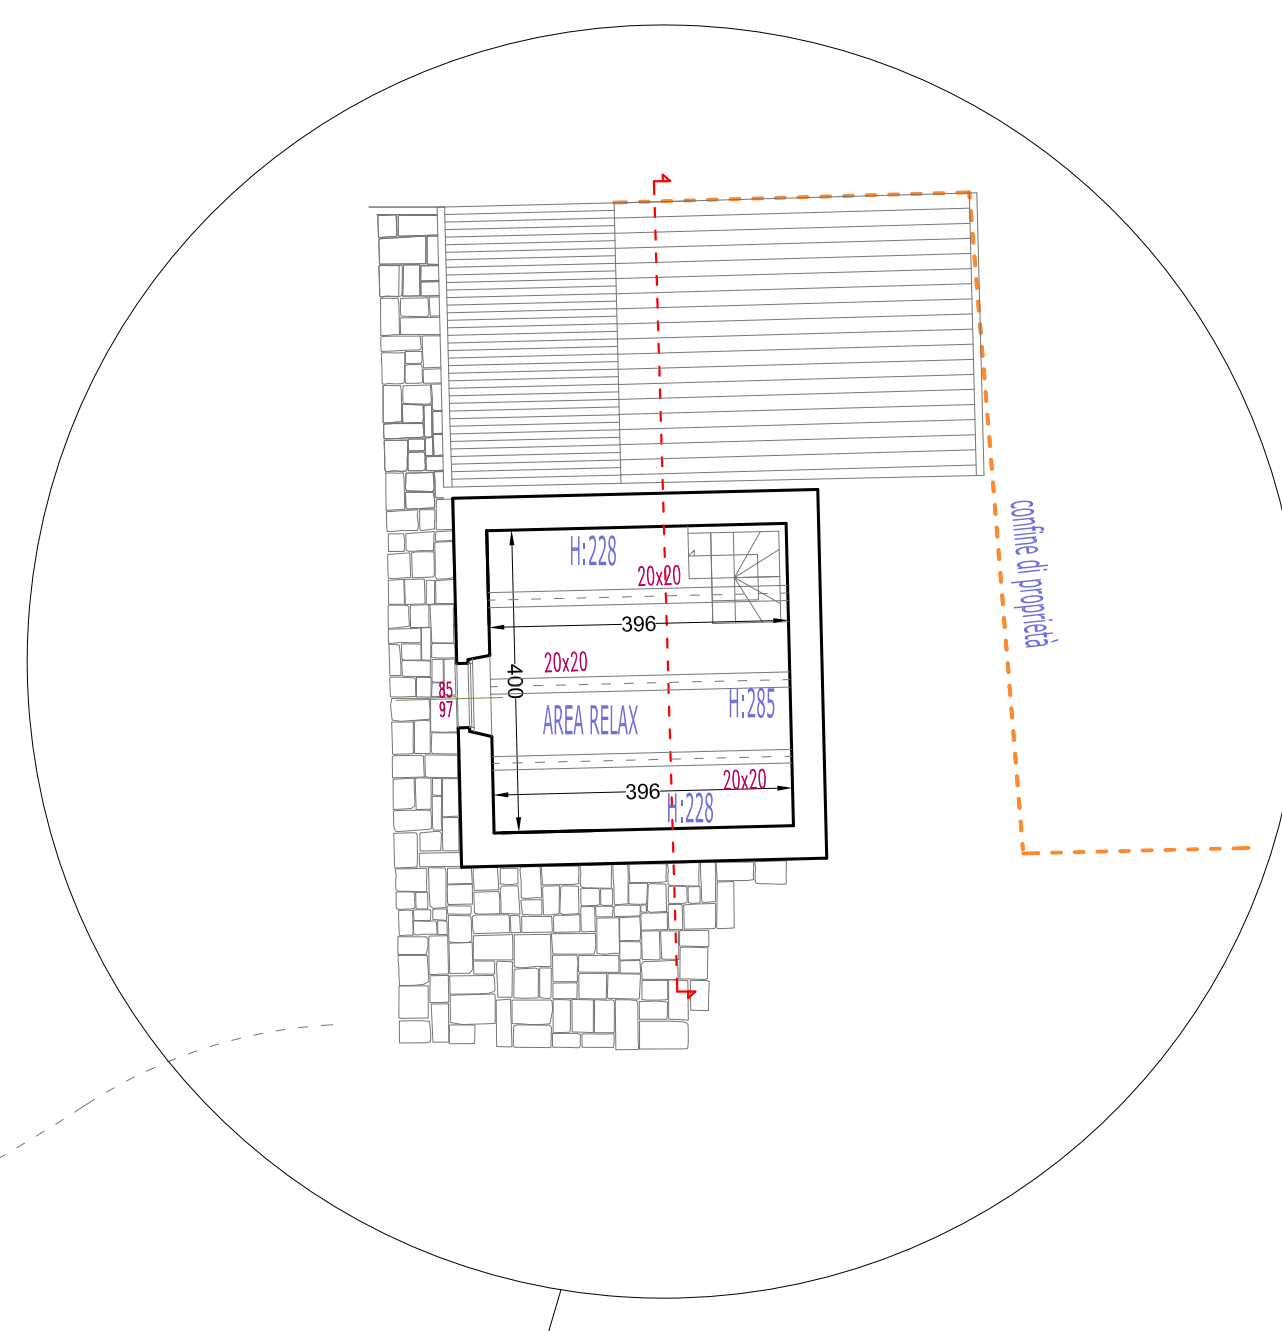

STATO MODIFICATO PIANO TERRA  
 scala 1:100