

**PROGETTO DI VARIANTE URBANISTICA**  
(ai sensi dell'art. 35 L.R. 65/2014) CON  
COMPLETAMENTO DELL'EDIFICIO SITO  
IN VIA G. ROSSA ANGOLO S.P. 18 DEL  
M. AMIATA A PIANCASTAGNAIO (SIENA)

PROPRIETA' :

Ditta Arte e Pelle  
di Brogi Virgilio

TECNICO :


Arch. Alessandra Giglioli

SCALA 1:200


DATA : Giugno 2021

4


STATO DI PROGETTO  
PROSPETTI

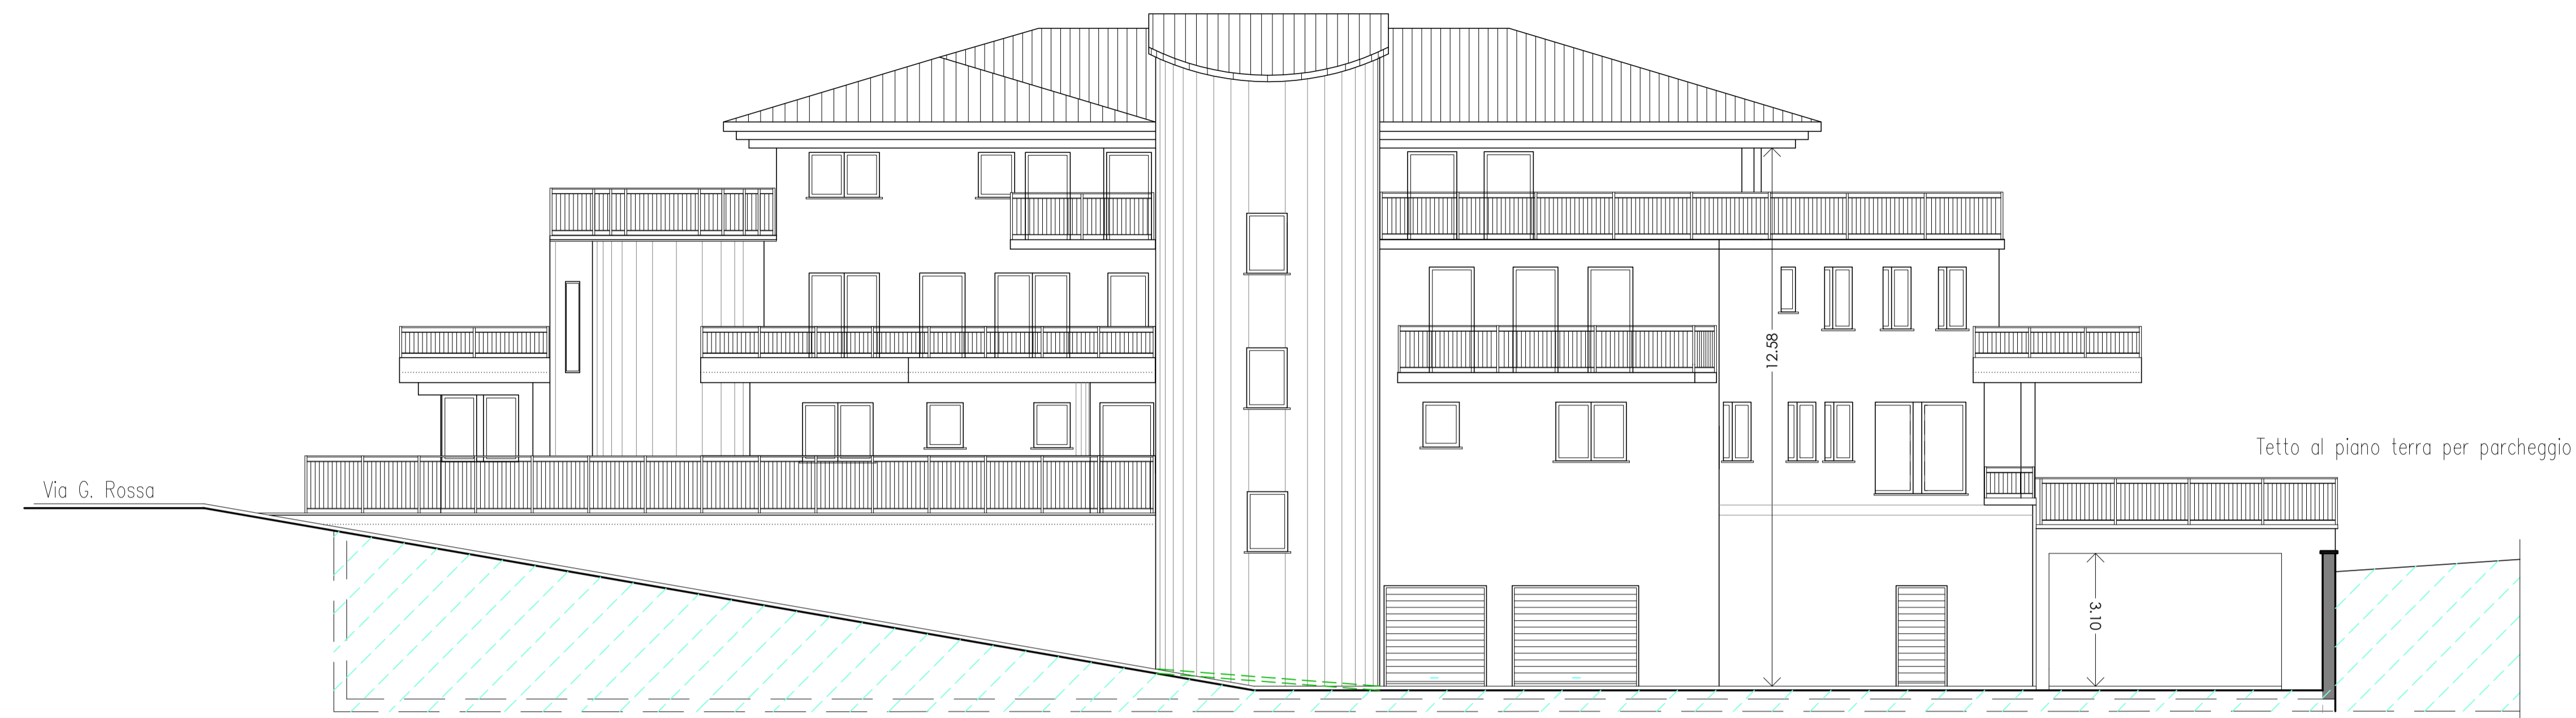

PROSPETTO SUD-OVEST

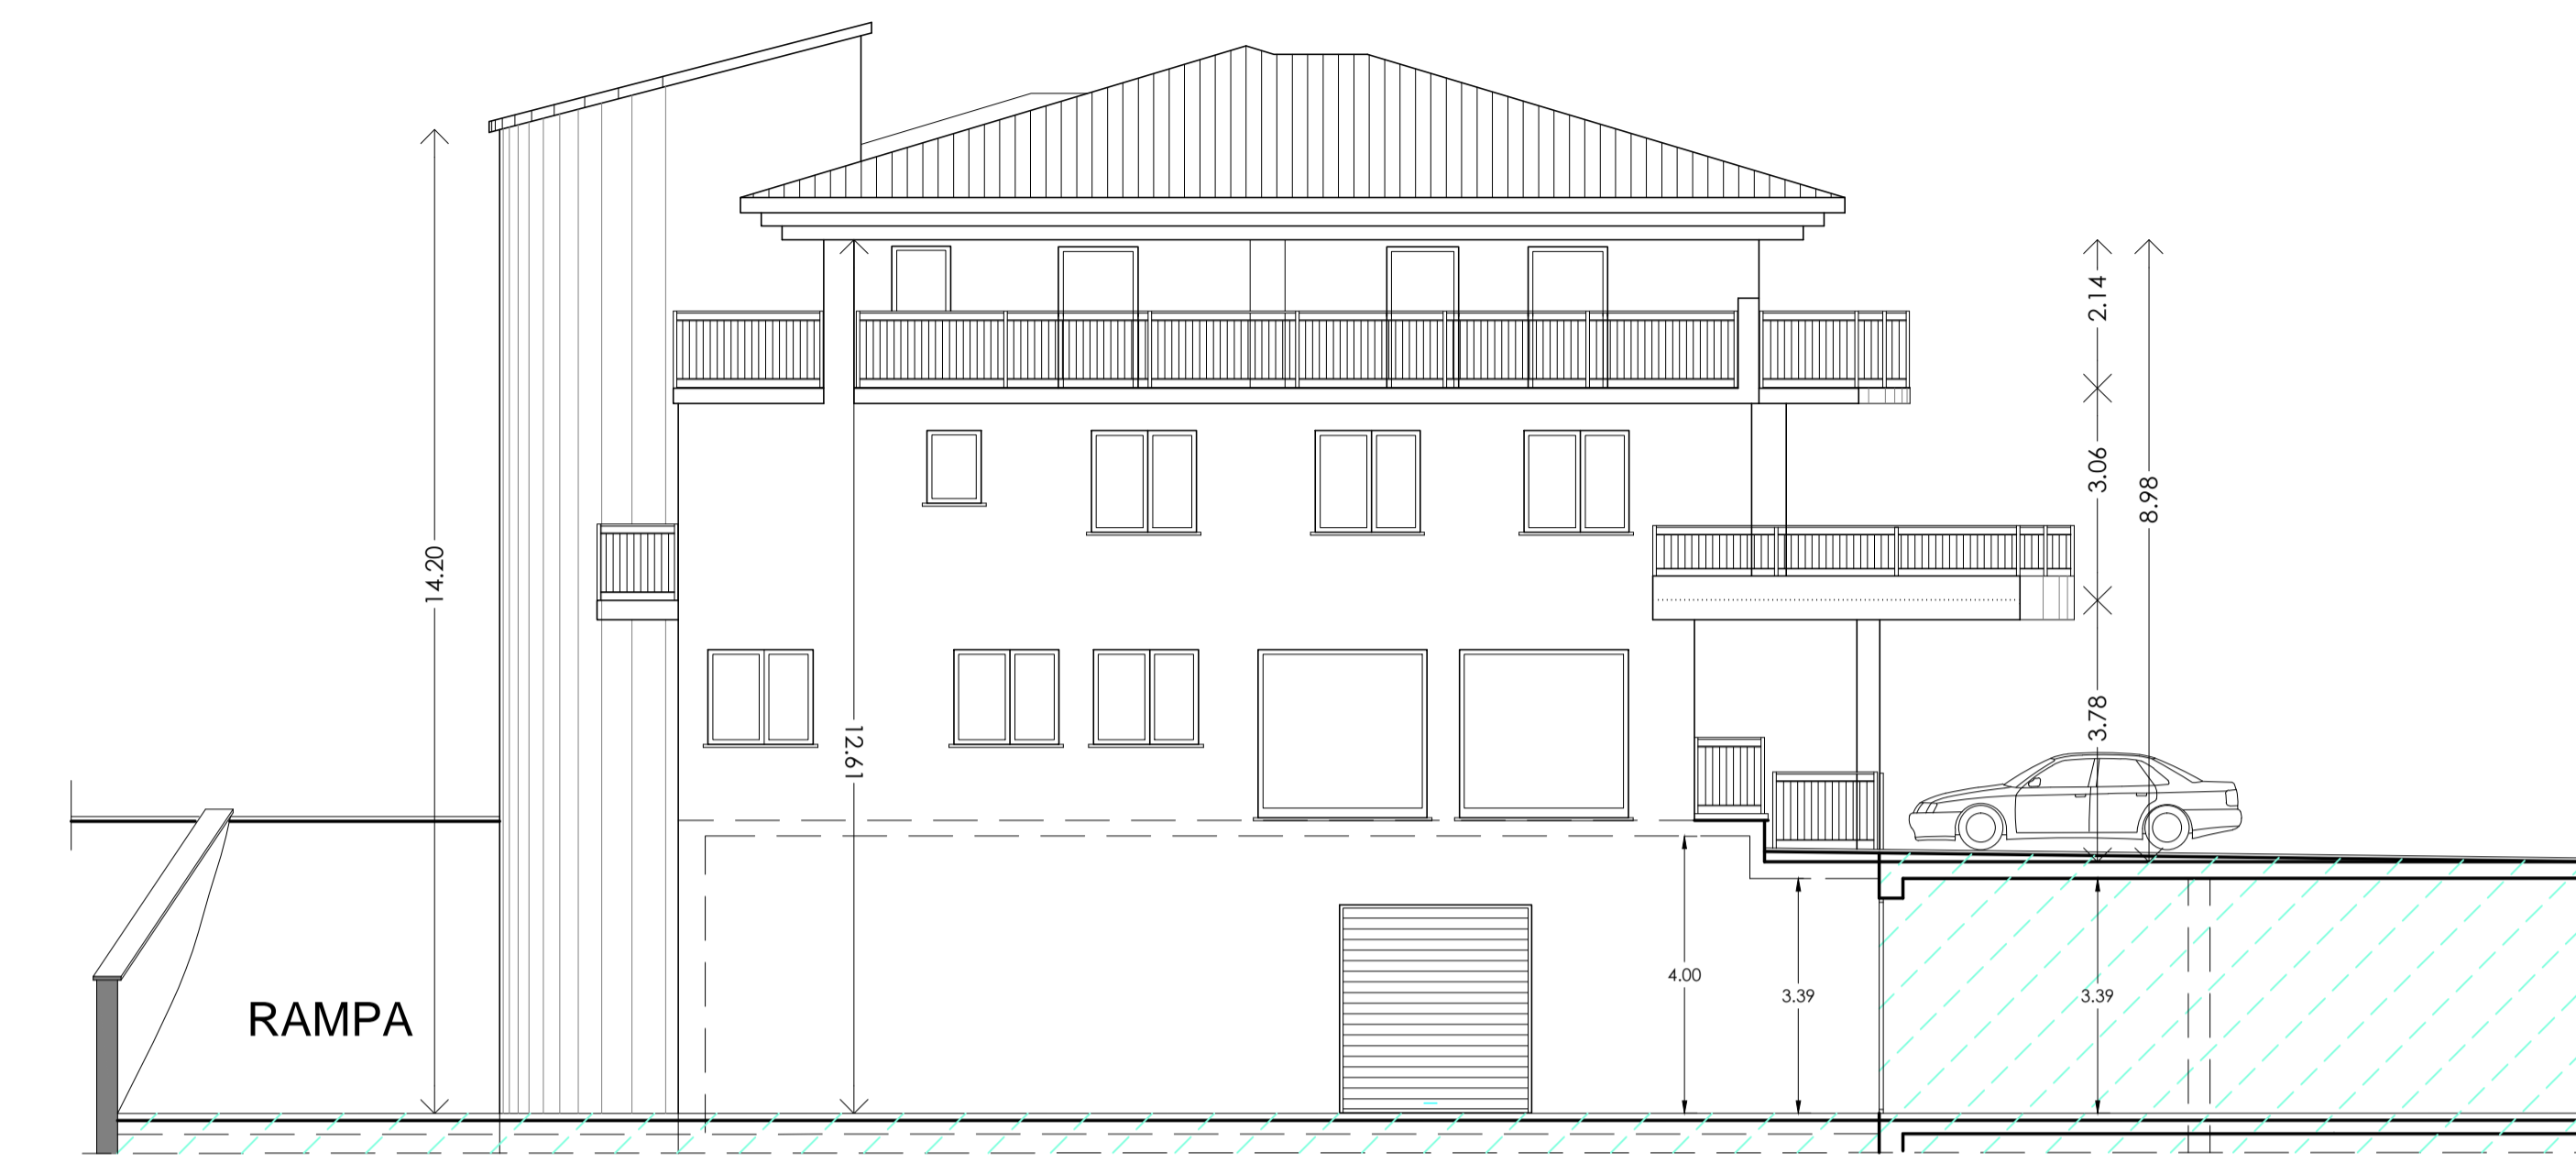

PROSPETTO SUD-EST

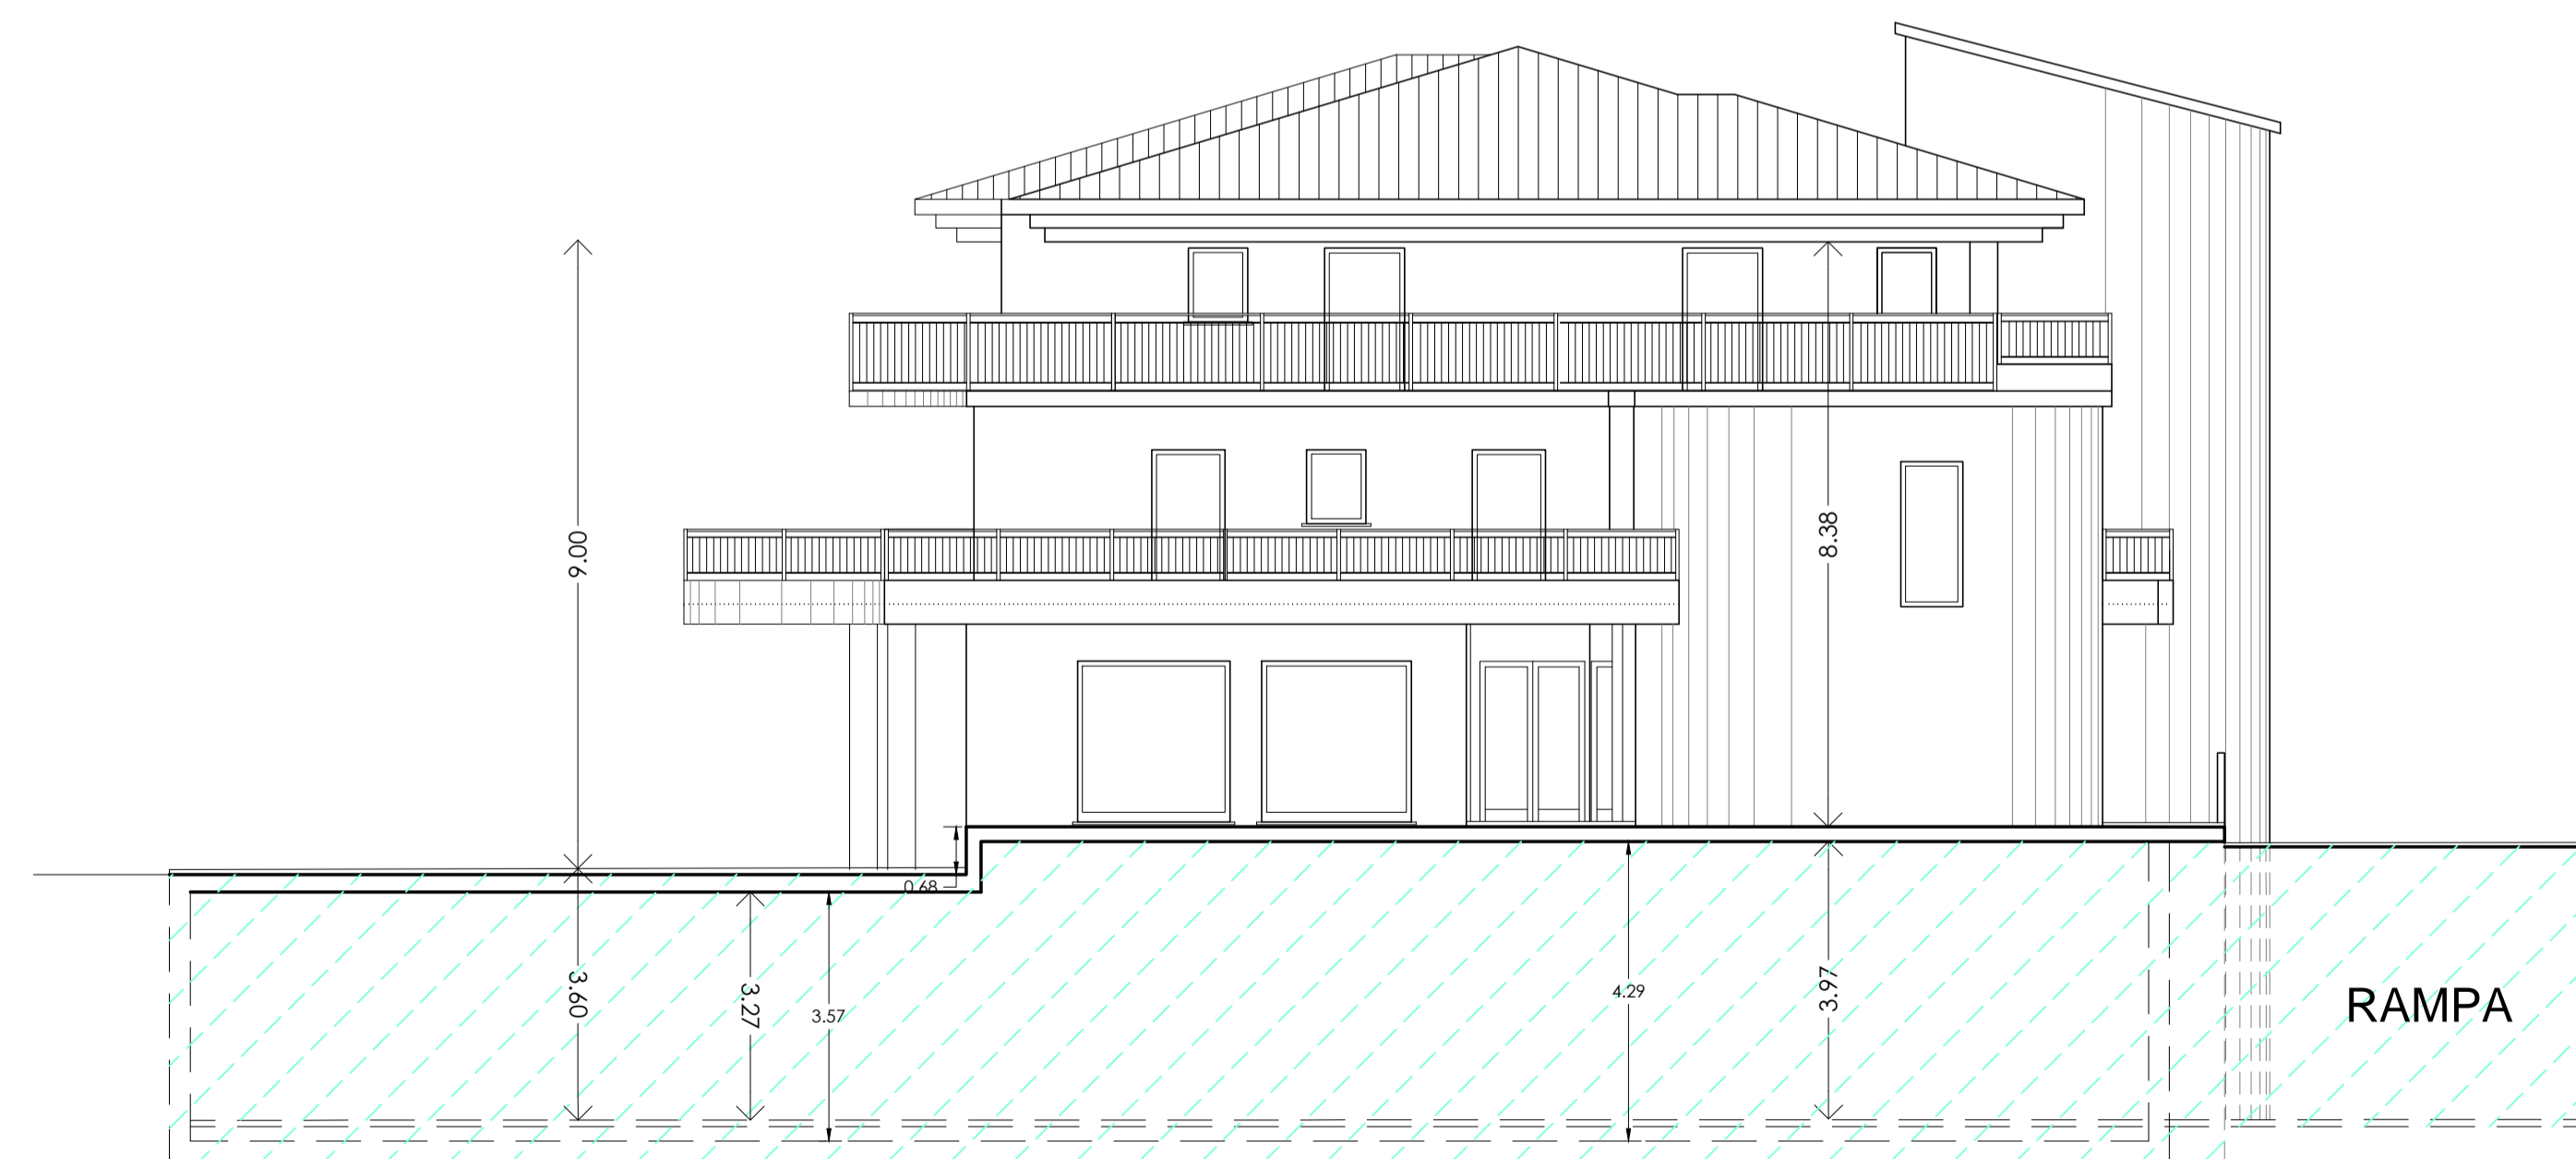

PROSPETTO NORD-OVEST



PROSPETTO NORD-EST